



Annexe A

Description de la nature du projet :

Suite à l'observation de phénomènes de décrochage et de forte érosion de la berge qui comporte une section du littoral du fleuve Saint-Laurent, la Ville doit procéder à la stabilisation de la berge bordant une portion du parc de l'Hôtel de Ville situé au 11 370 rue Notre-Dame Est.


Les travaux consisteront, sans s'y limiter :

- Reprofilage du talus existant;
- Stabilisation du talus par empierrement et végétalisation;
- Remise en état des lieux.



Estimation stabilisation de berge au parc Hôtel de Ville, Montréal-Est (pour règlement d'emprunt)

(Extrait du concept proposé par Terraformex)

Date : 22 janvier 2025

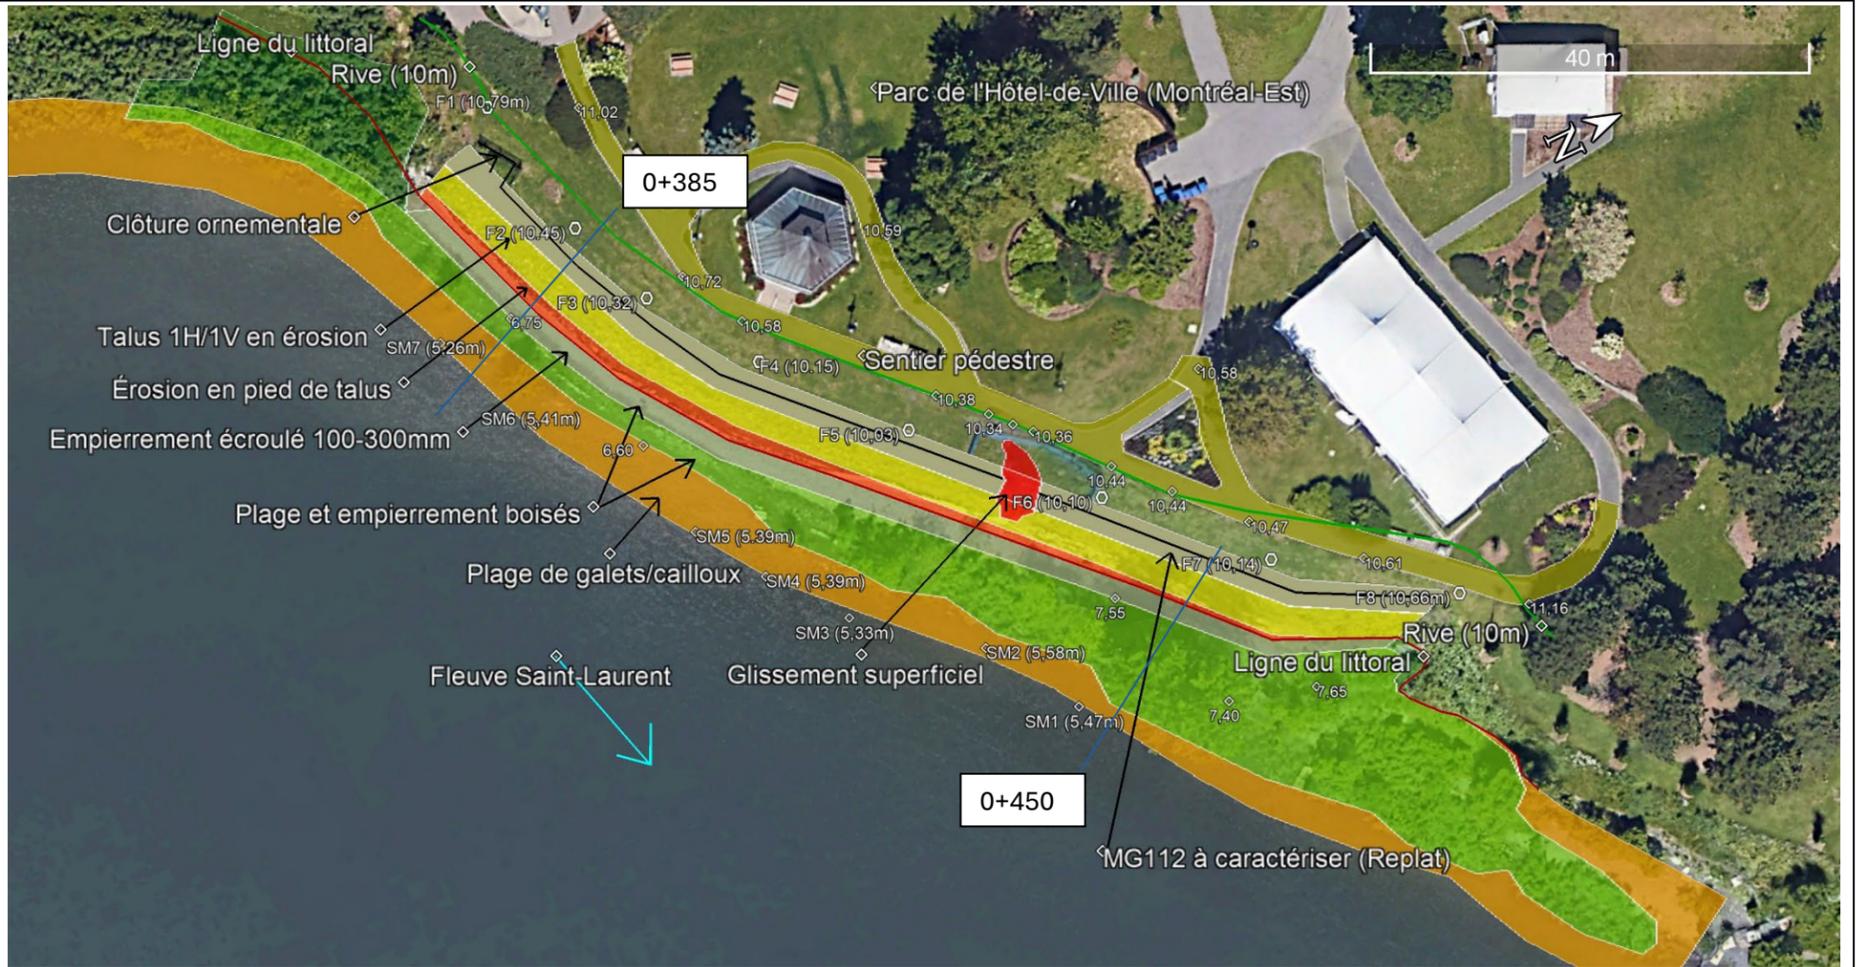


Deux profils fait pour représenter l'ensemble de l'ouvrage. Un premier au site approximativement le plus large (vers le chainage 0+385) et un autre au site moins large (au chainage 0+450).

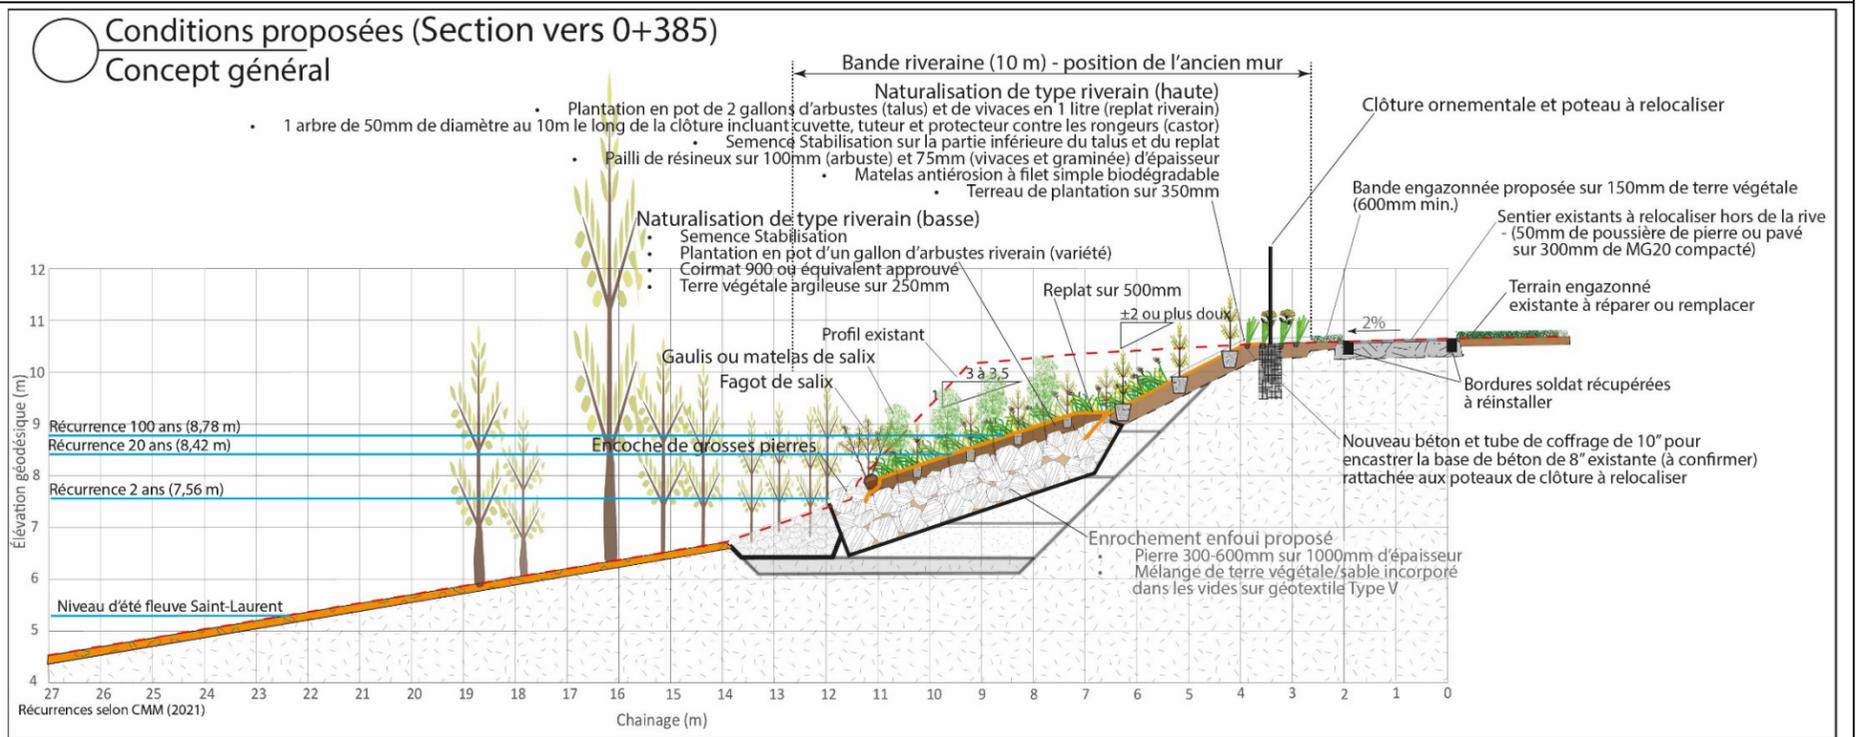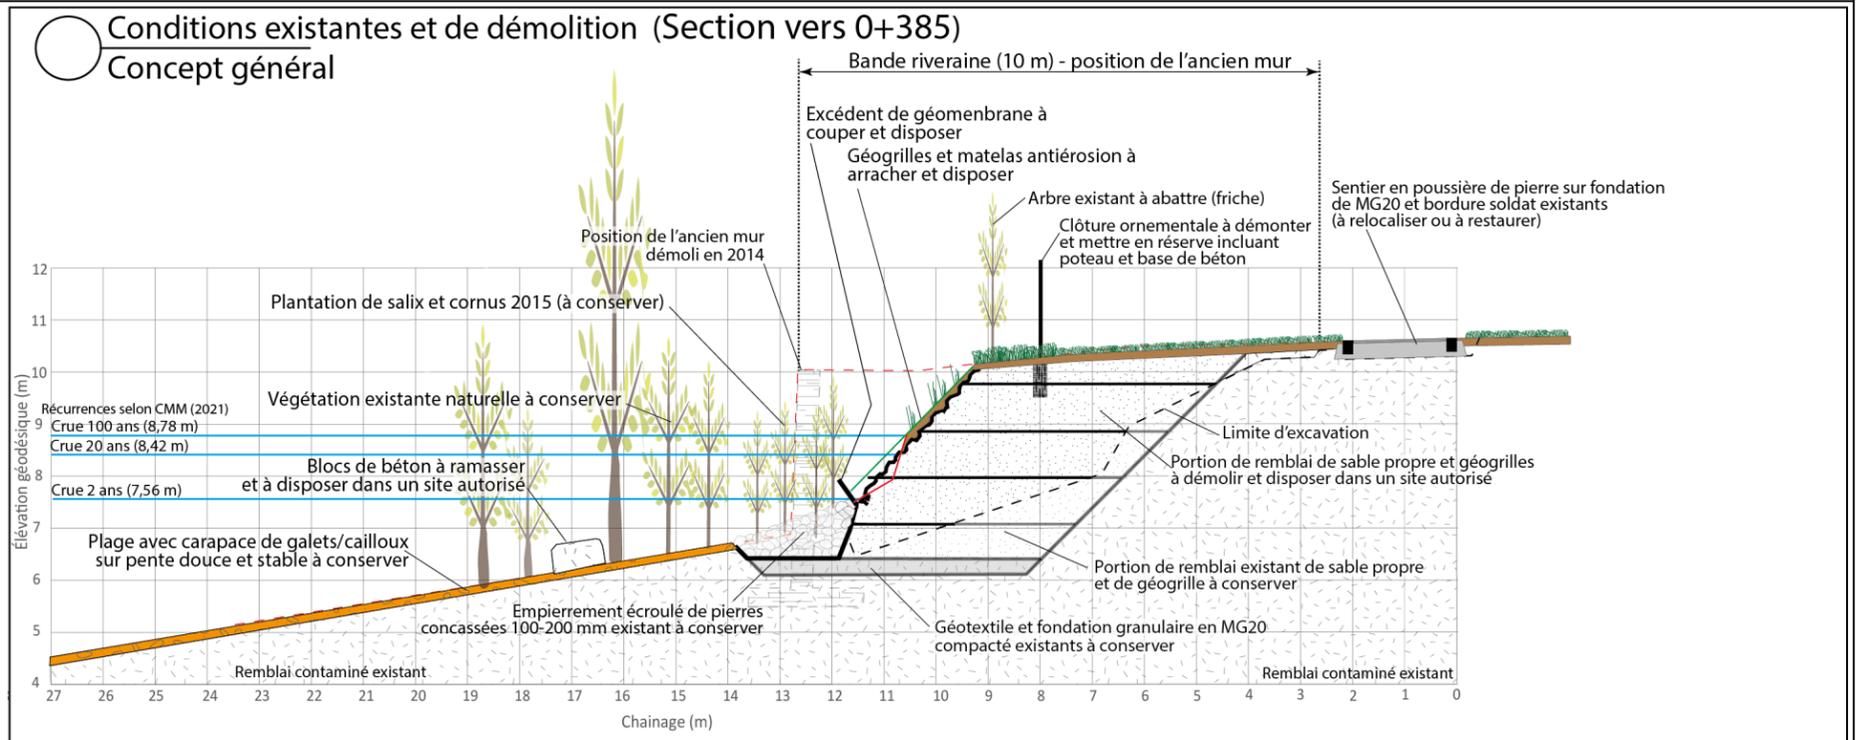

Conditions existantes et de démolition (Section à 0+450)

Concept général

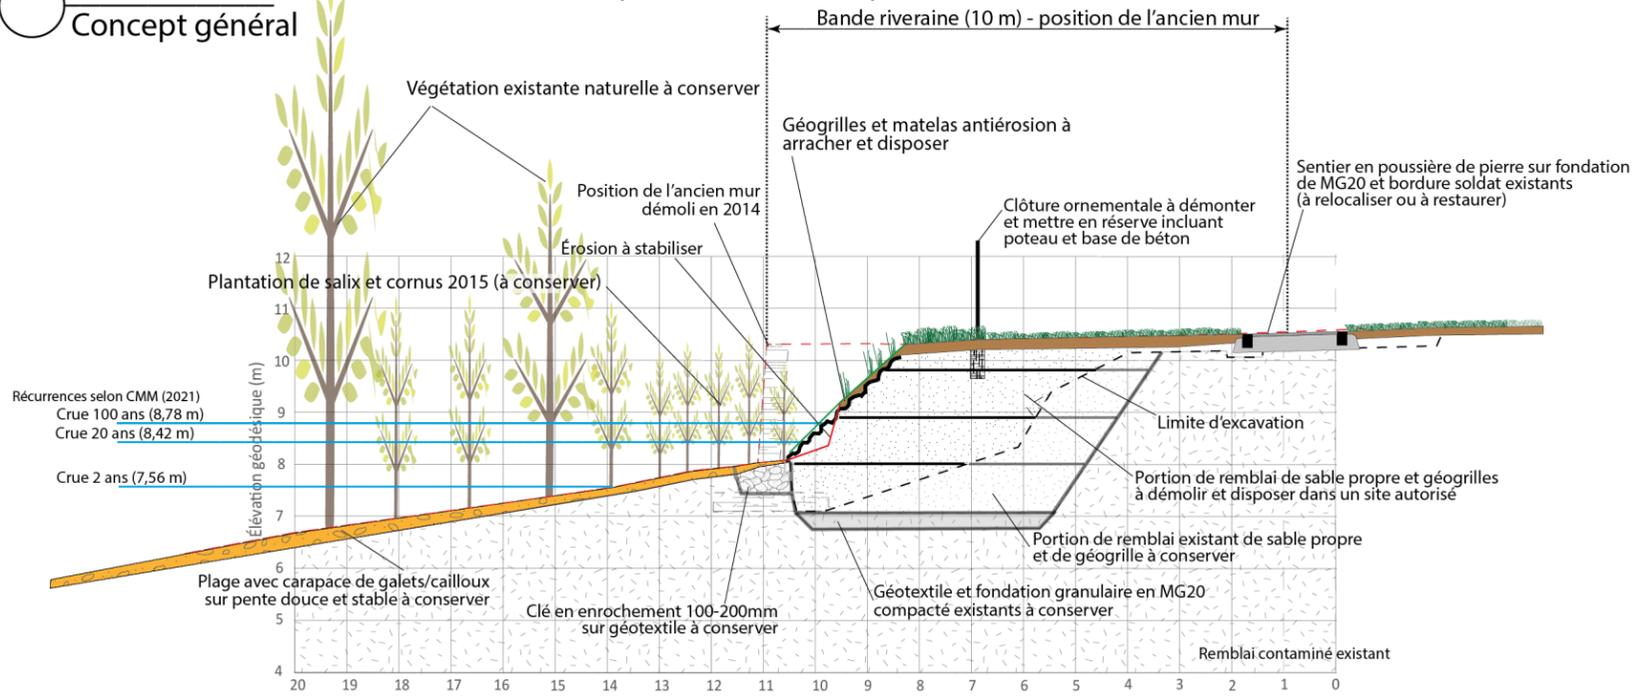

Conditions proposées (Section à 0+450)

Concept général

